FICHE TECHNIQUE
Espace Culturel « Henri Salvador »
Scéne en salle

Place J-C Boulard
Tél. : 02.43.74.35.10
Fax : 02.43.74.35.39
mail : culture@coulaines.fr

(Mise a jour Nov 2022)

Nombre de places : 184 Places Maxi // 178 si régie en gradin

Plateau en Salle: (de plein pied)
Ouverture : 12 m
Profondeur : 9 m
Hauteur Grill : 6 m

Draperies :
-6 Pendrillons noir (4.2 m x 6.00 m)
-6 Pendrillons noir (1.4 m x 6.00 m)
-6 Pendrillons noir (2.8 m x 6.00 m)
-2 Pendrillons noir (7.00 m x 6.00 m) Fond de scène
-2 frises (12.00m x 0.90m ou 1.80m)

Divers : Tapis de danse : 108 m²
Moquette noire 2x (4.00m x 8.00m)

Sonorisation :

1 SOUNDCRAFT GB4 16 mono 2 stéréo 4 sous groupe
1 equaliseur BSS FCS 960 2x31 bandes
1 Alesis midiverb 4
1 equaliseur DBX 2x31

1 Tascam MD 350
1 Numark CD autopause

2 HF shure PG
2 Audio Technique AT 3032
2 AKG SE300B
4 SM 58
3 SM 57

4 DI bss

13 pieds Micro perchette
3 pieds Micro de sol perchette
4 pieds Micro Conférence

2 retours HK M12
1 Ampli Phonic Mar 2
2 Enceintes amplifiées HK Premium PR:O 10XA

1 Multipaire 24/8 50m
1 Multipaire 16/8

1 QSC PLX 3602 Ampli Sub
1 QSC PL 236A Ampli PS15

4 PS15 Nexo
2 SUB Nexo
1 processeur Nexo
1 System CURVE 500 TS Touring Array

1 ampli QSC rmx1450
2 Bose 402
4 HP Dynacord

Projection :

Cabine de projection
1 Ecran Fixe : 9.00m x 3.00m
1 Ecran Mobile : 3,66m x 3,20/3,50m

Eclairage :

1 Jeu d'orgue AVAB Presto 160
22 PC 1Kw
9 PC 650 w
2 Projecteurs Fresnel 1Kw
6 Découpes Julia 614S
2 Découpes Julia 614SX
4 Découpes Julia 613SX
24 PARS 64 noirs
4 PARS 64 110V noirs
6 Pars led Multibeamled OXO
6 Pars led With Zoom DUNE
6 Pars 56 Noirs
2 Funstrip (T10)
2 barres x 4 ACL 110v

24 circuits fixes RVE 2Kw
3 x 6 circuits ADB 3Kw
3 x 6 circuits Digitour juliat

2 Multipaires 6 circuits 19G 2.5mm de 20.00m
5 Multipaires 3 circuits 19G 2.5mm de 6.00m

2 pieds Mobil Tech a crémaillère 6.20m
4 pieds Mobil Tech a crémaillère 4.20m
4 pieds Mobil Tech 1.90m
1 pieds YB Cremer 1,90m
2 pieds K&M a crémaillère 2.18m
2 pieds K&M 2.18m

7 barres de couplage
2 cadres de projecteurs

1 machine a Brouillard/Fumée Magnum Hazer

Puissance électrique :
3 circuits indépendants
1 prise triphasée 380 v 3P+N
32 Amp/phases 21 Kw
1 prise triphasée 380 v 3P+N
100 Amp/phases 70 Kw
1 prise triphasée 380 v 3P+N
60 Amp/phases 40 Kw
6 prises monophasée 220 v 16Amp

Implantation Plateau en Salle

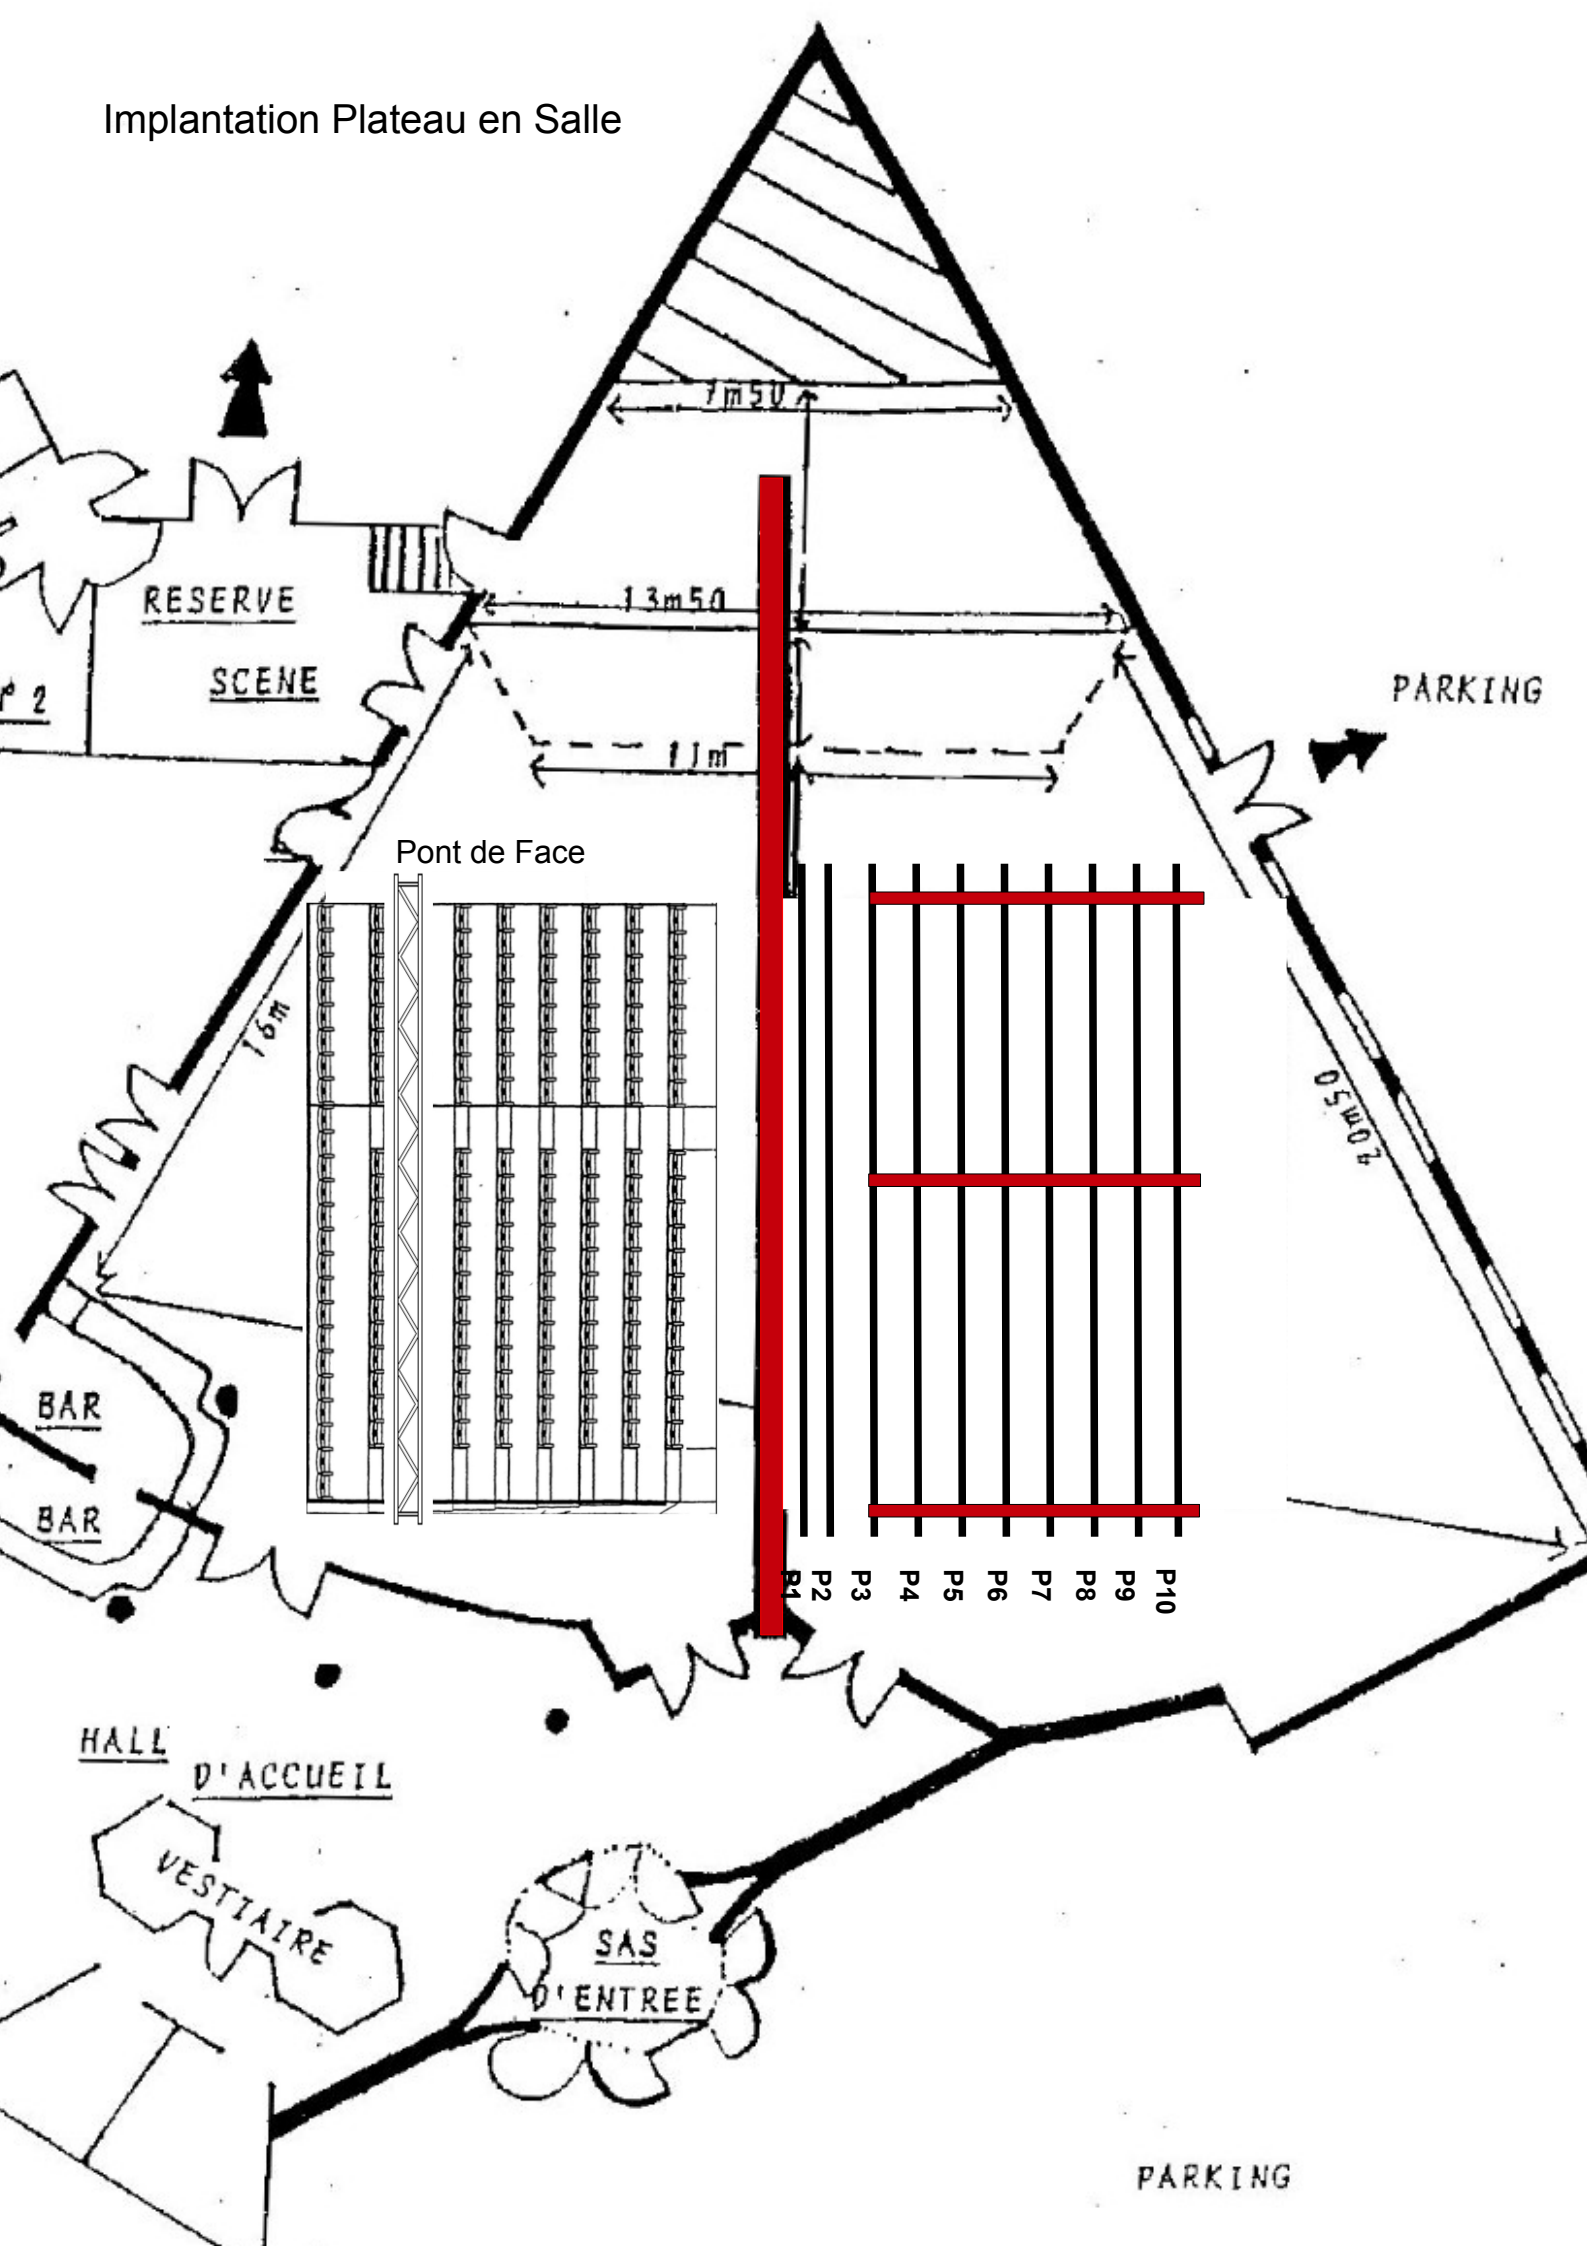

Espace Culturel Henry Salvador

Grill en Salle

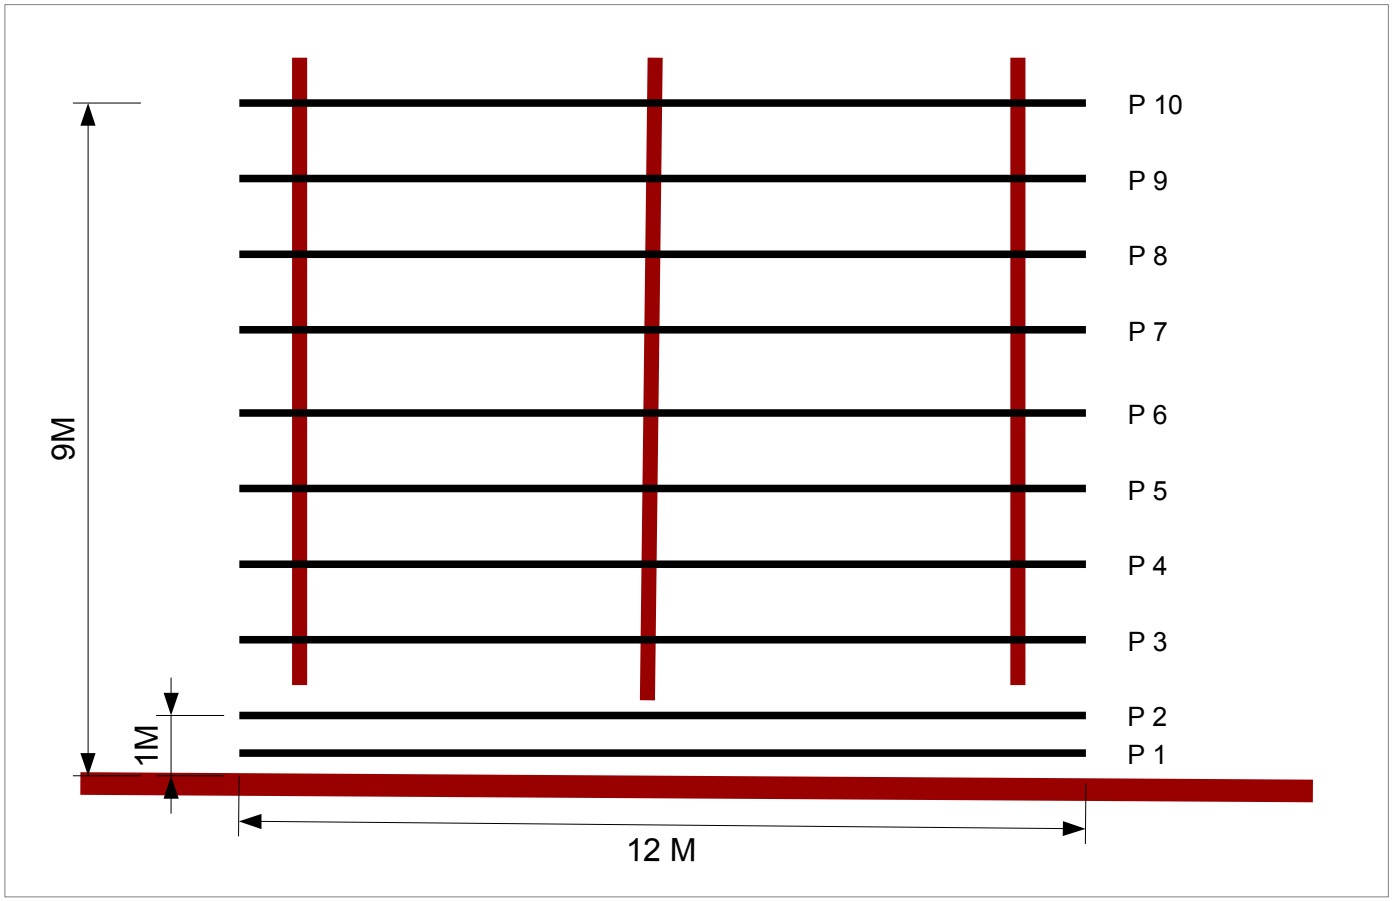

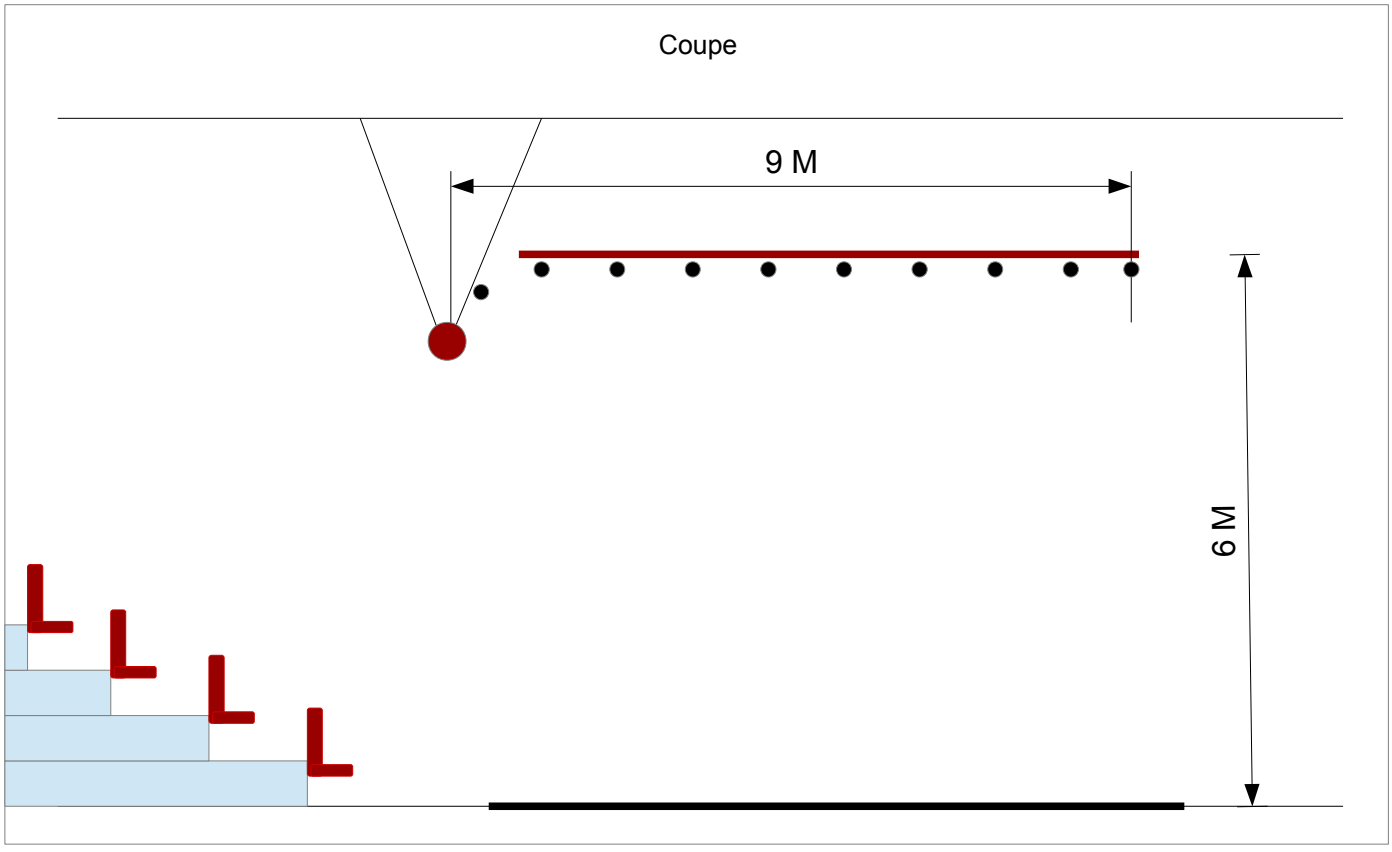

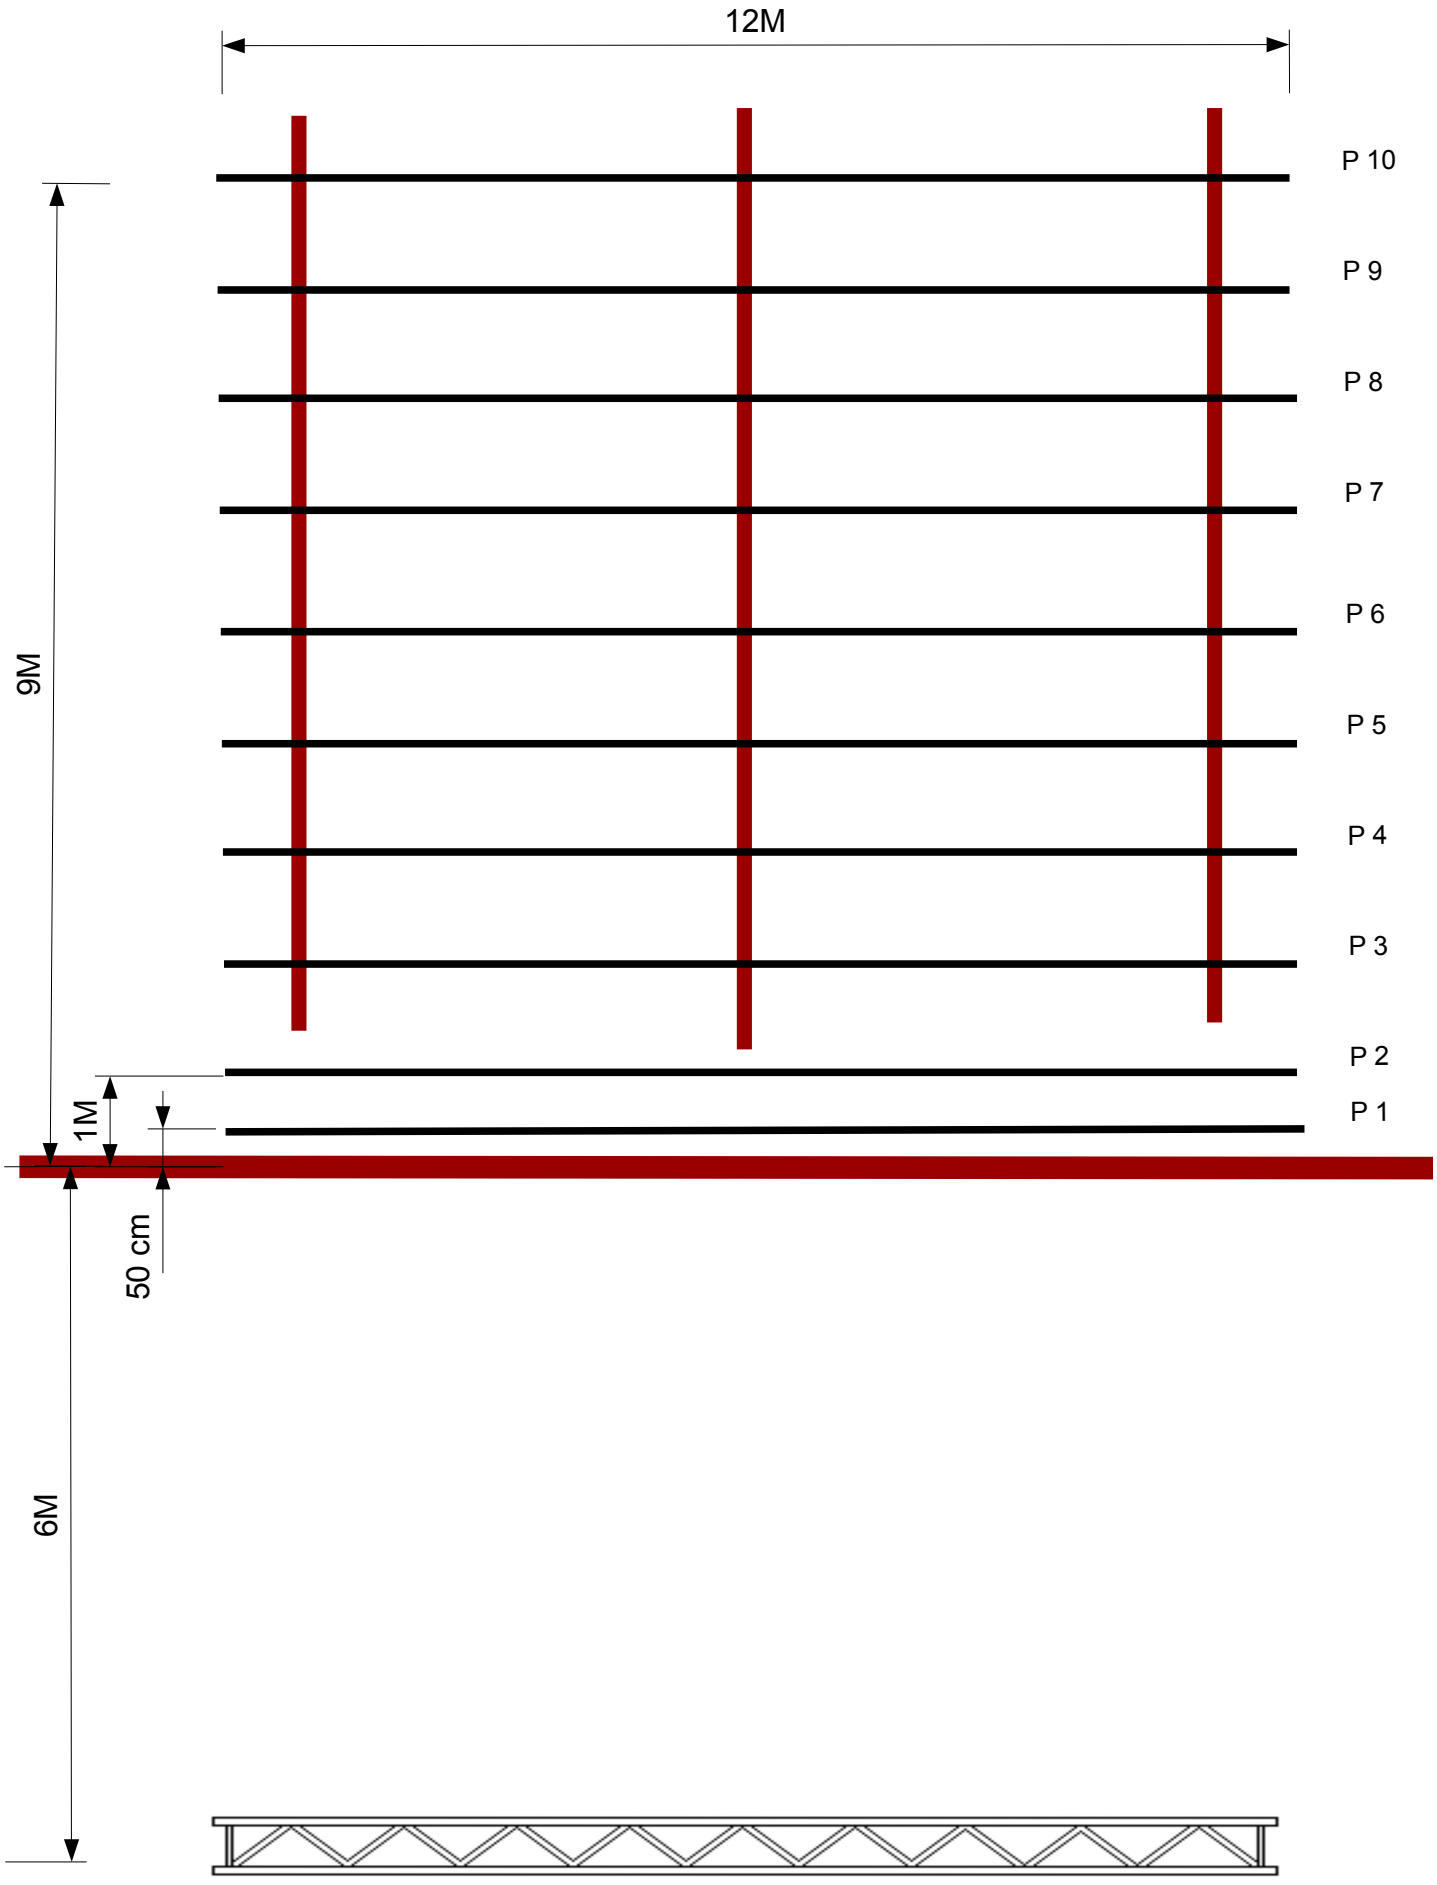
12M
P 10
P 9
P 8
P 7
P 6
P 5
P 4
P 3
P 2
P 1
9M
1M
50 cm
6M

Ech : 1:50éme 2cm= 1m
P 10
P 9
P 8
P 7
P 6
P 5
P 4
P 3
P 2
P 1
9M
12 M