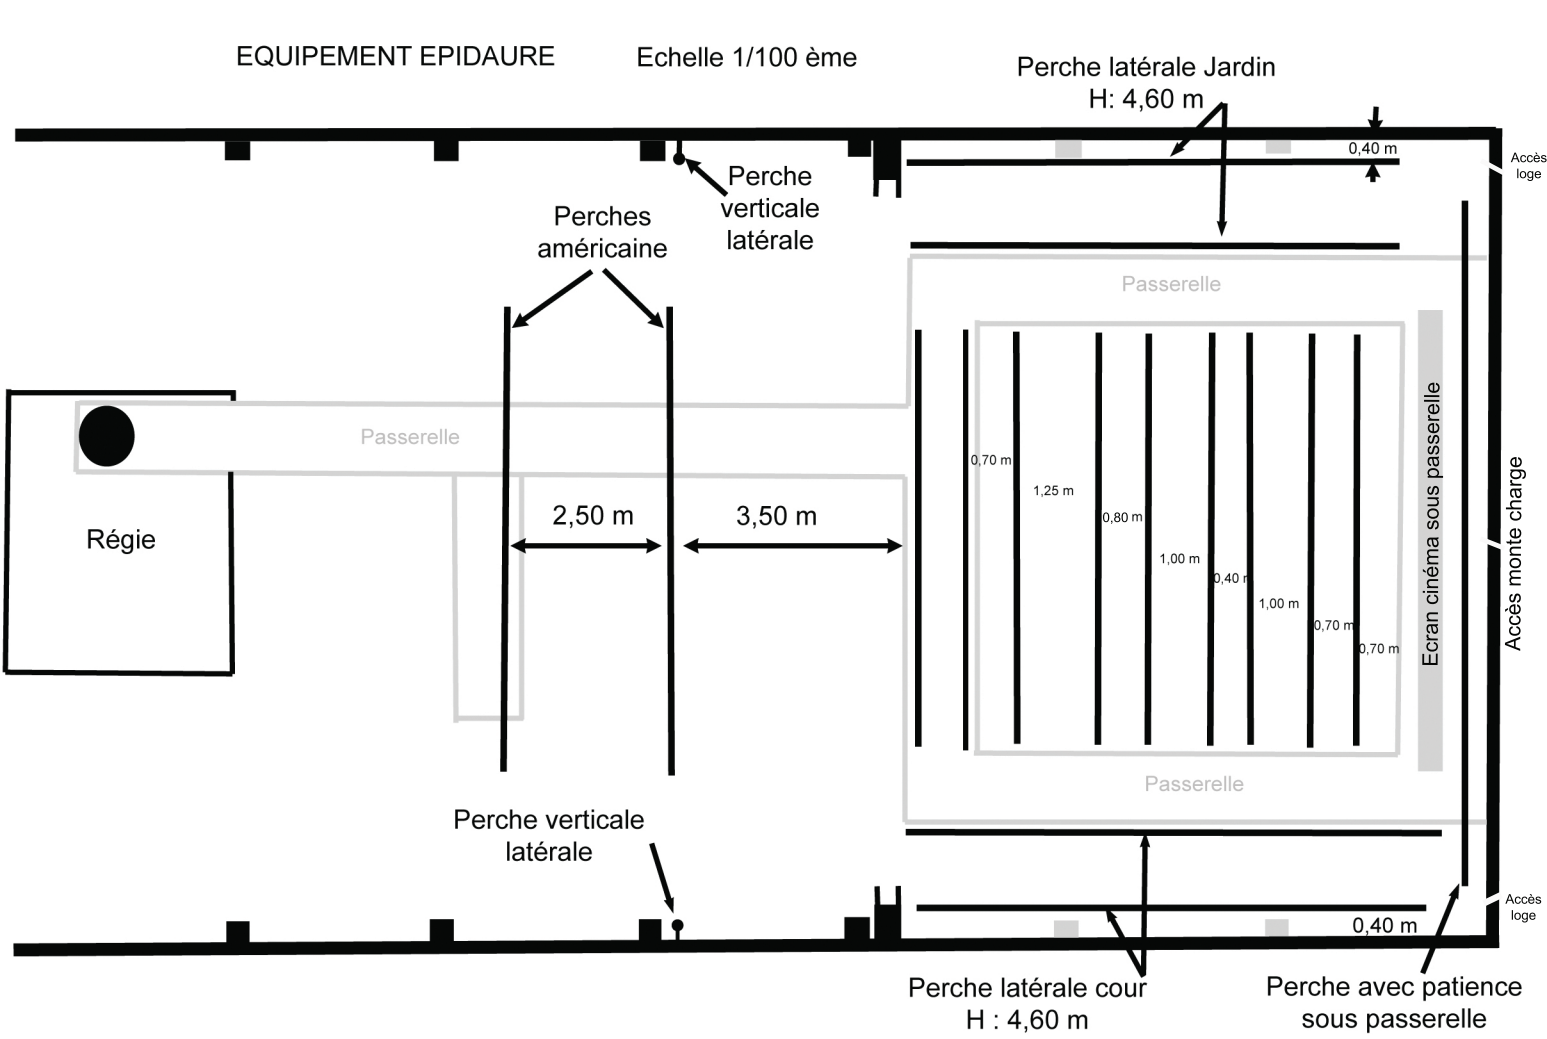
EQUIPEMENT EPIDAURE
Echelle 1/100 ème
Perche latérale Jardin
H: 4,60 m
0,40 m
Accès loge
Perche verticale latérale
Perches américaine
Passerelle
Régie
Passerelle
2,50 m
3,50 m
0,70 m
1,25 m
0,80 m
1,00 m
0,40 m
1,00 m
0,70 m
0,70 m
Ecran cinéma sous passerelle
Accès monte charge
Passerelle
Perche verticale latérale
Accès loge
0,40 m
Perche latérale cour
H : 4,60 m
Perche avec patience
sous passerelle