



echelle 1/40

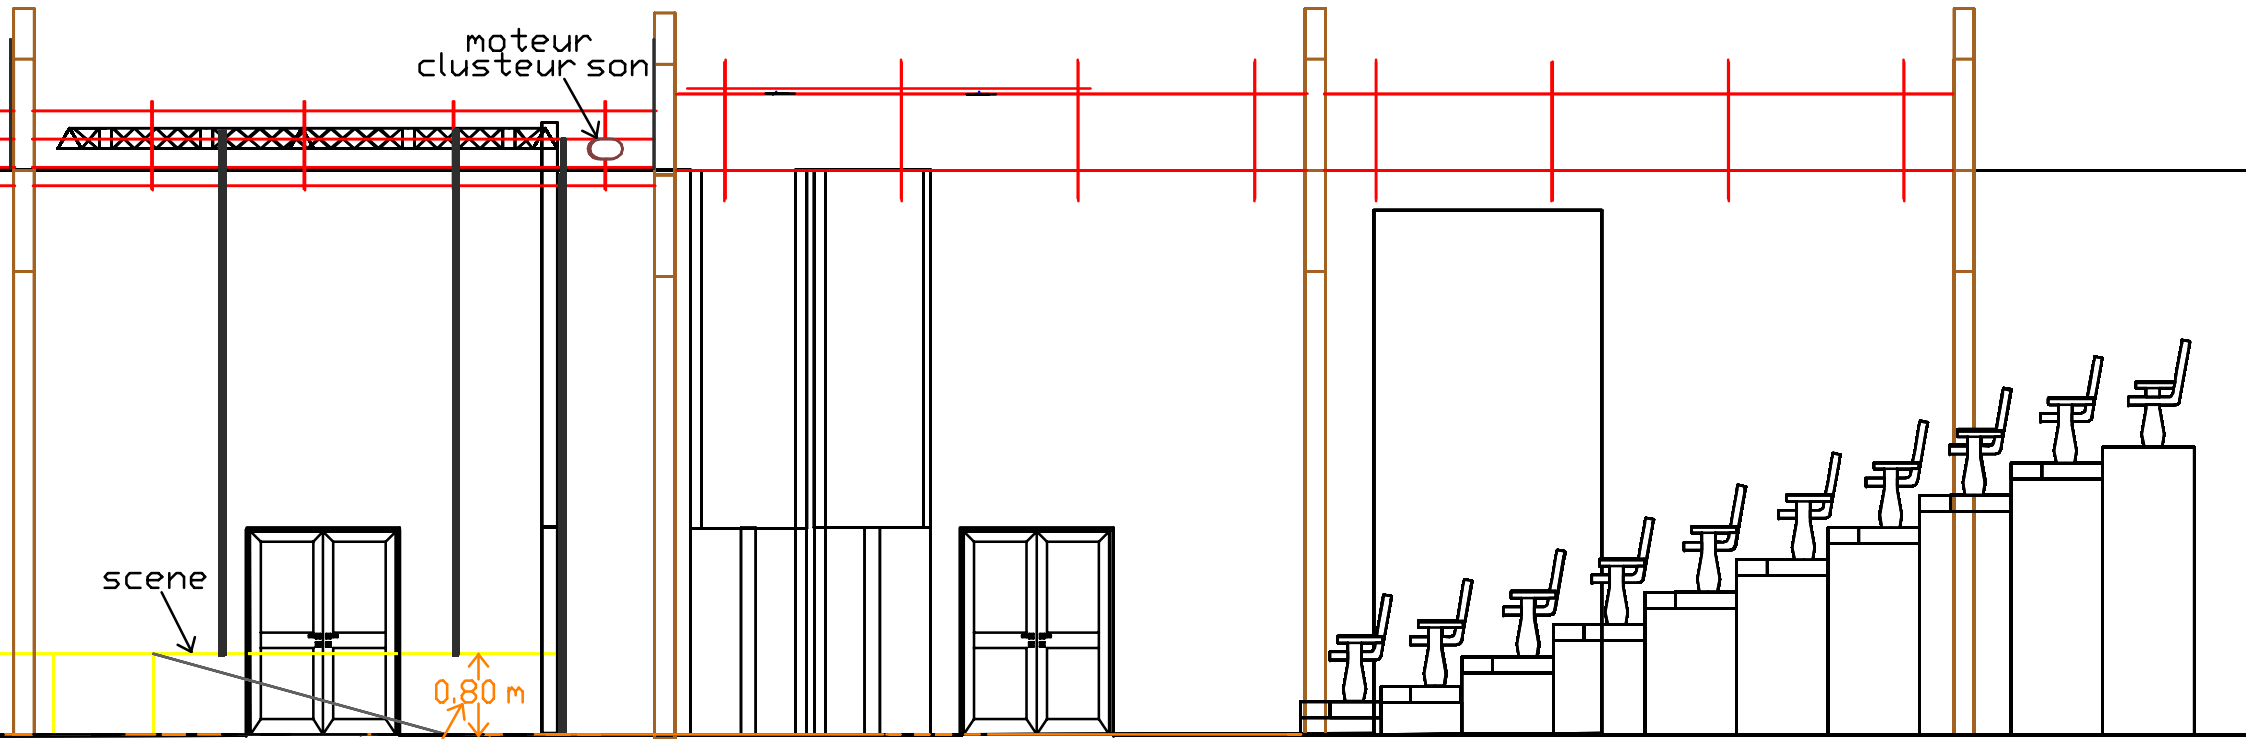

hauteur scene ← 7.35 m →

echelle 1/50

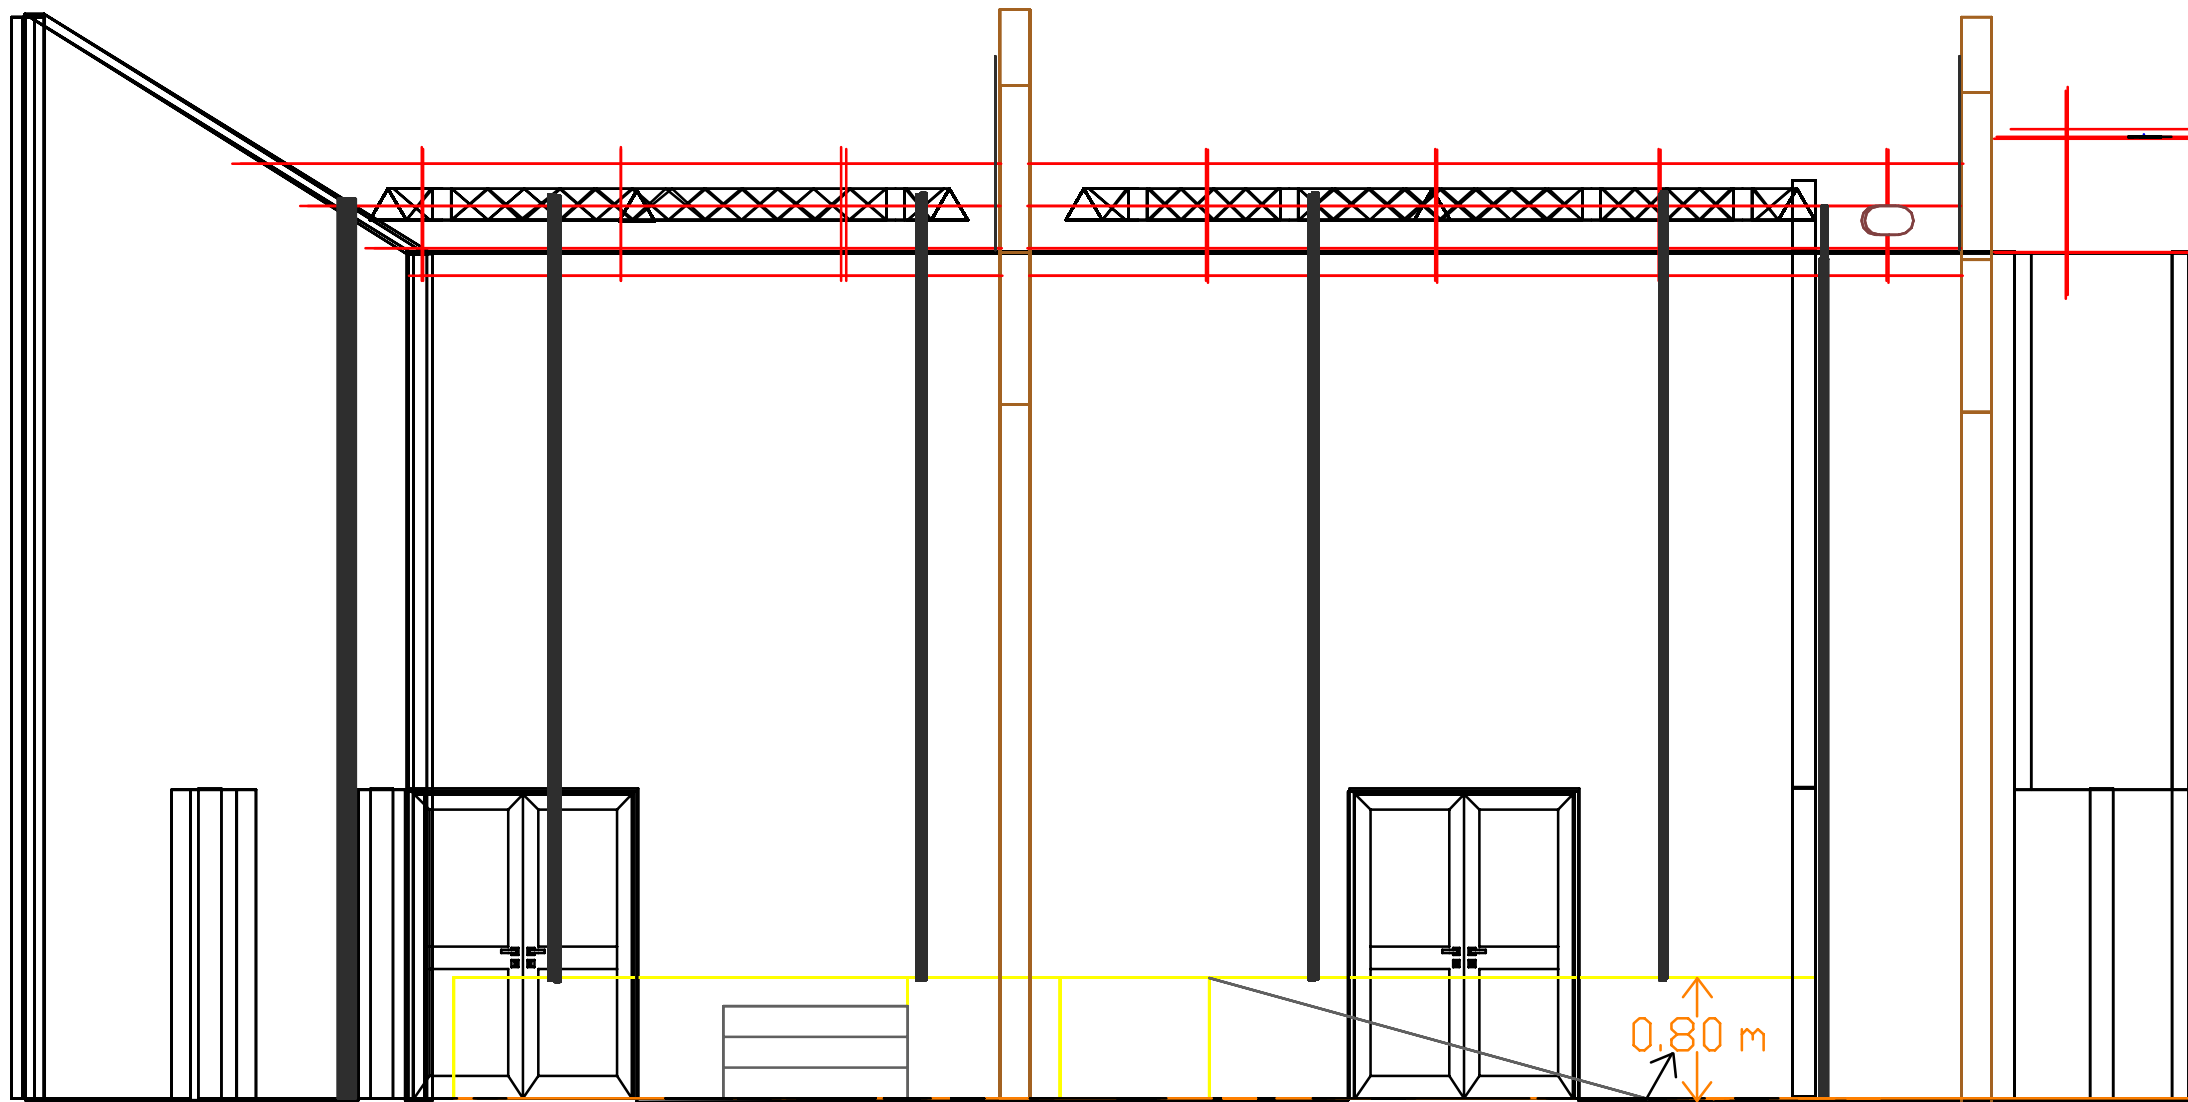


0.80 m

hauteur scene

echelle 1/50

plan vue de face

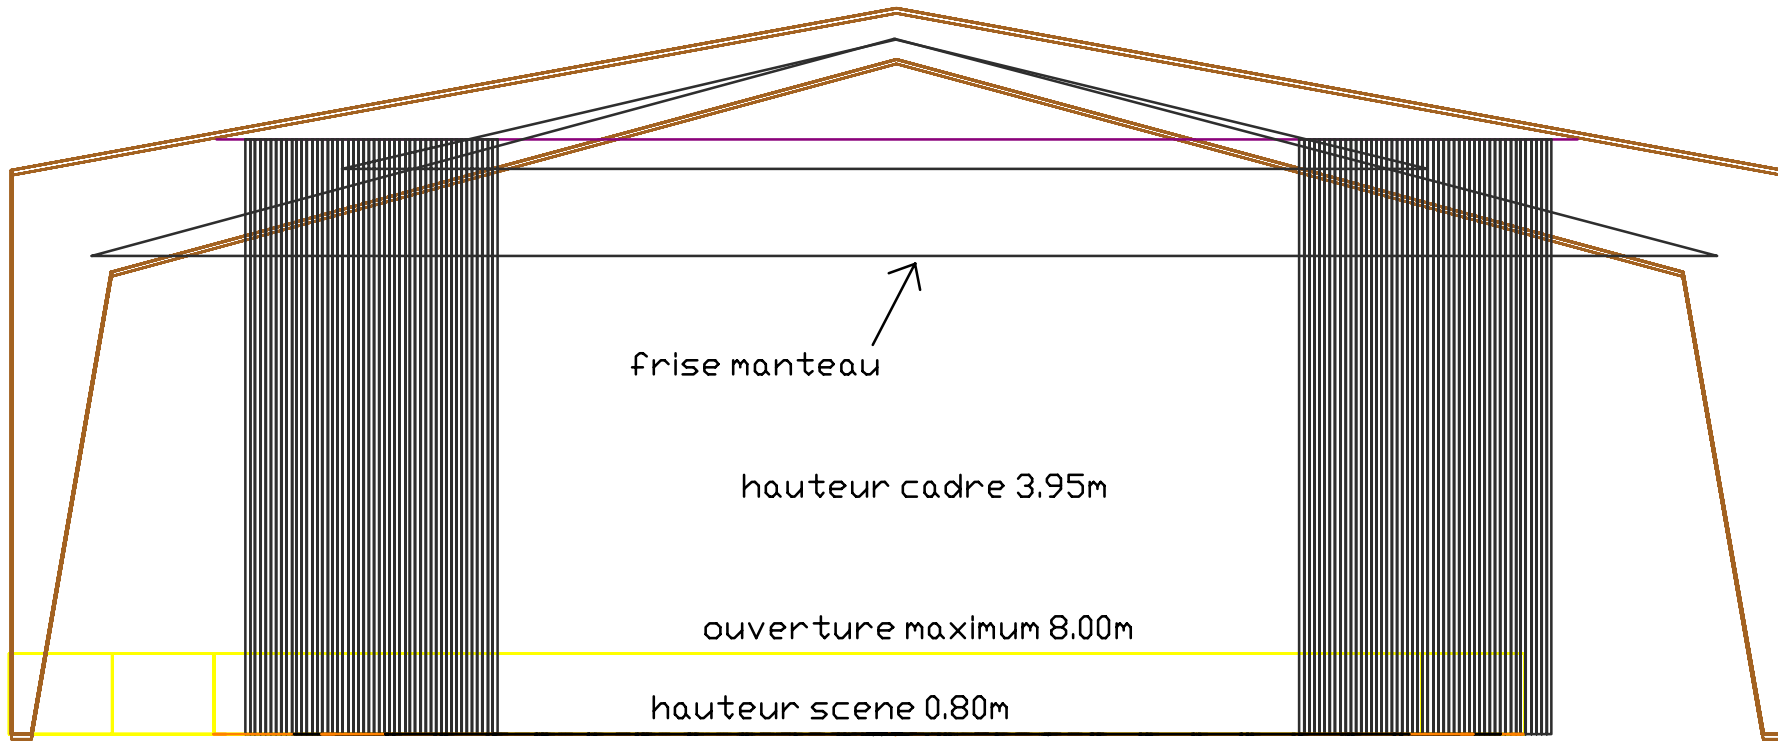

charge total structure arriere:1200kg

charge pont lointain:300kg

charge pont lateral jardin:150kg

charge pont intermediaire:300kg

charge pont lateral cour:150kg

charge pont avant:300kg

charge pont lointain:300kg


charge pont lateral jardin:150kg


charge pont intermediaire:300kg


charge pont lateral cour:150kg

charge pont avant:300kg

charge total stucture avt scene:1200kg

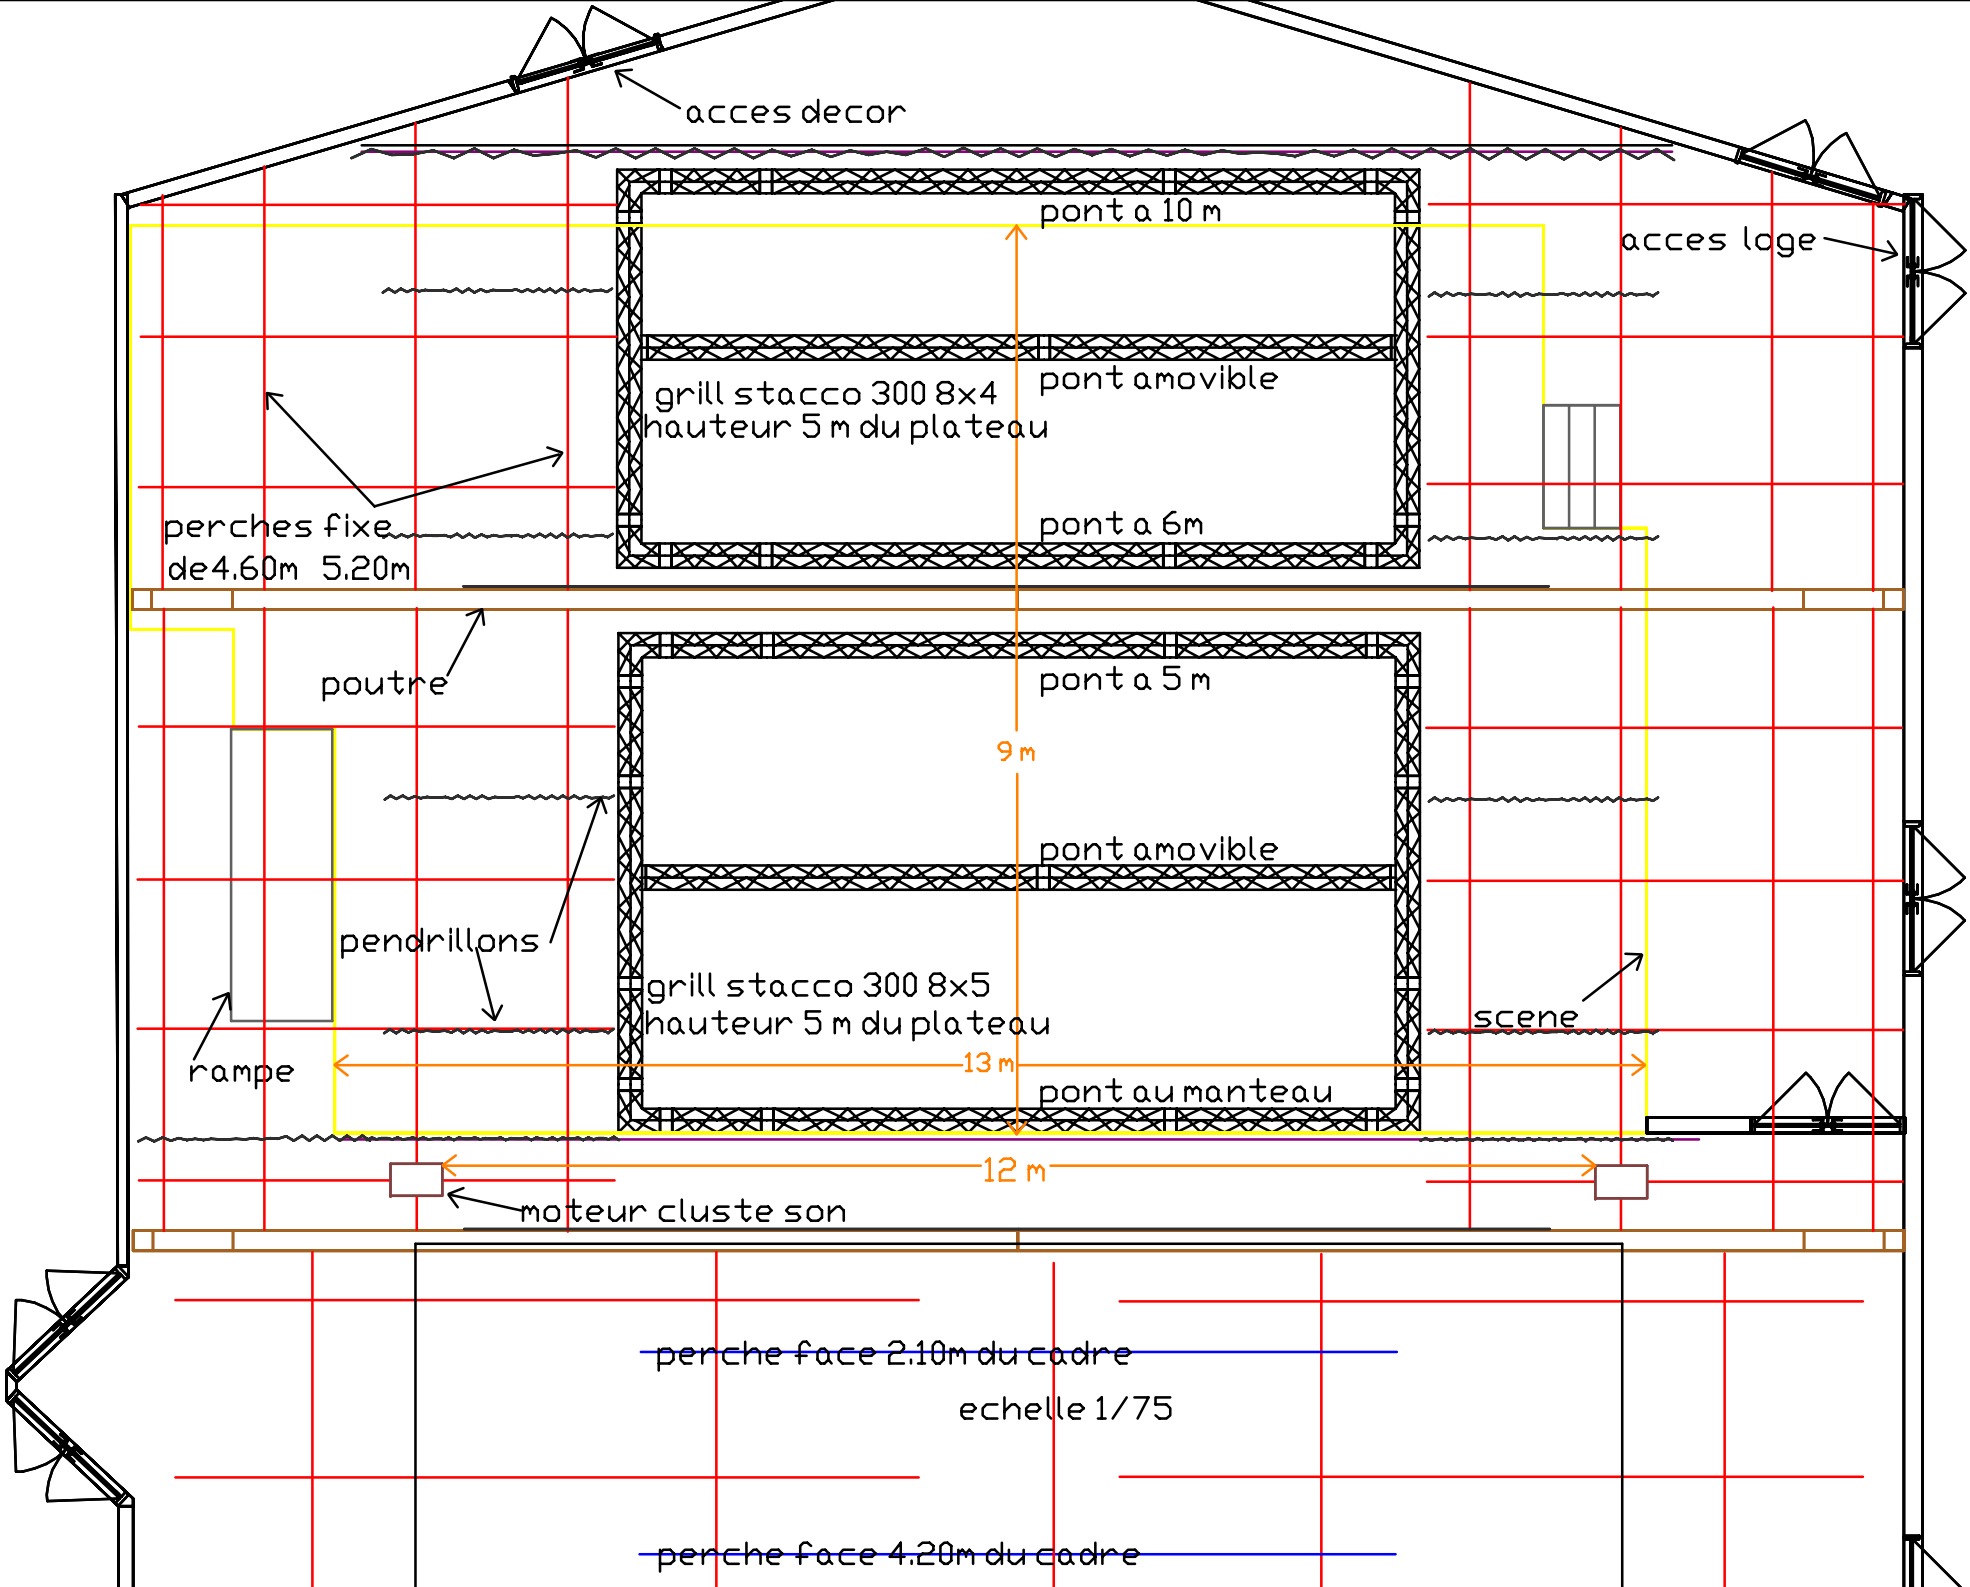

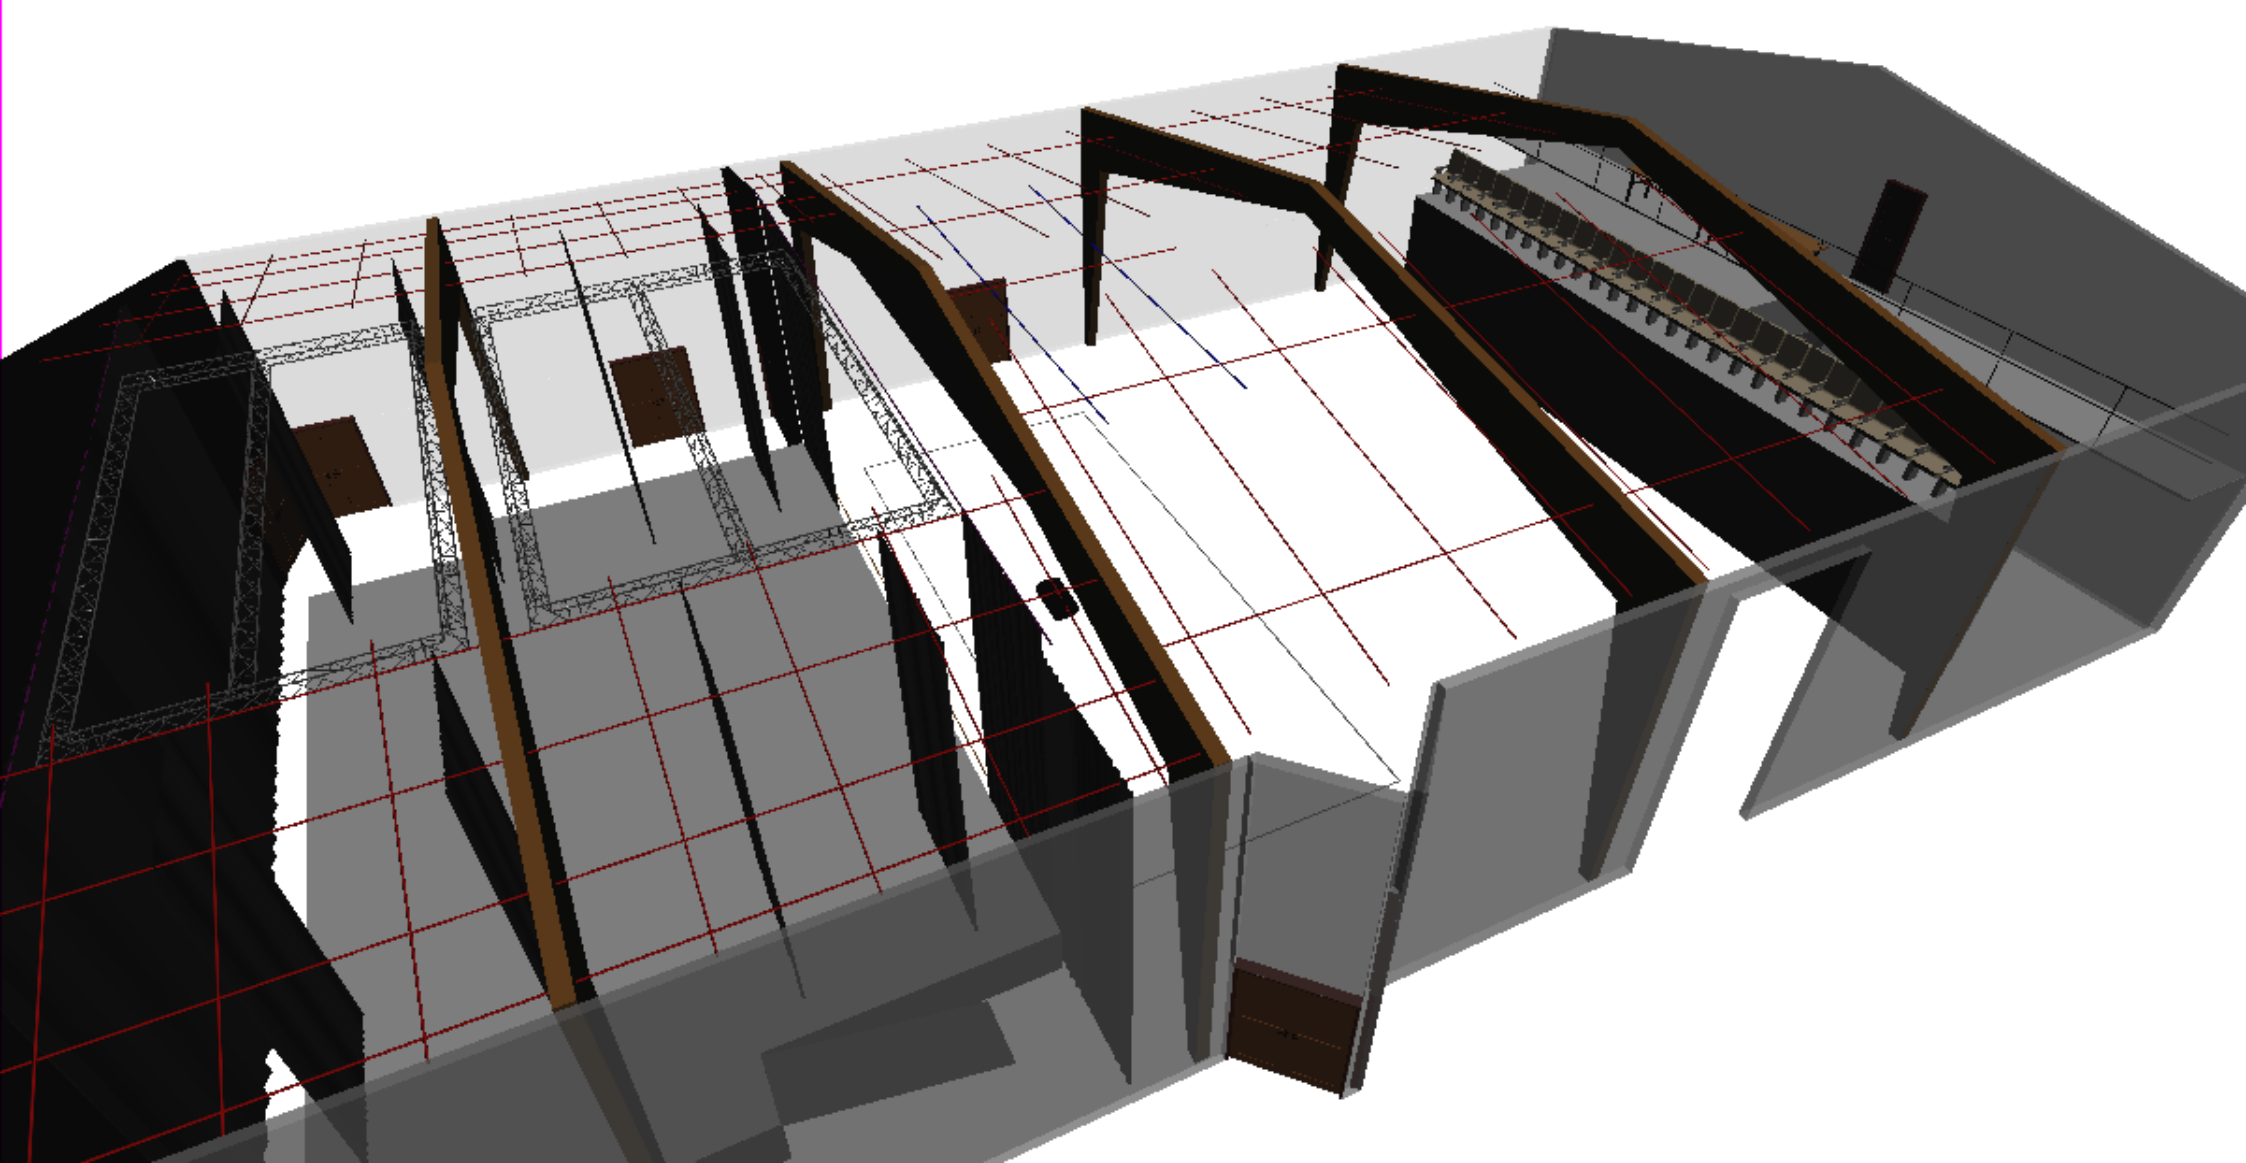

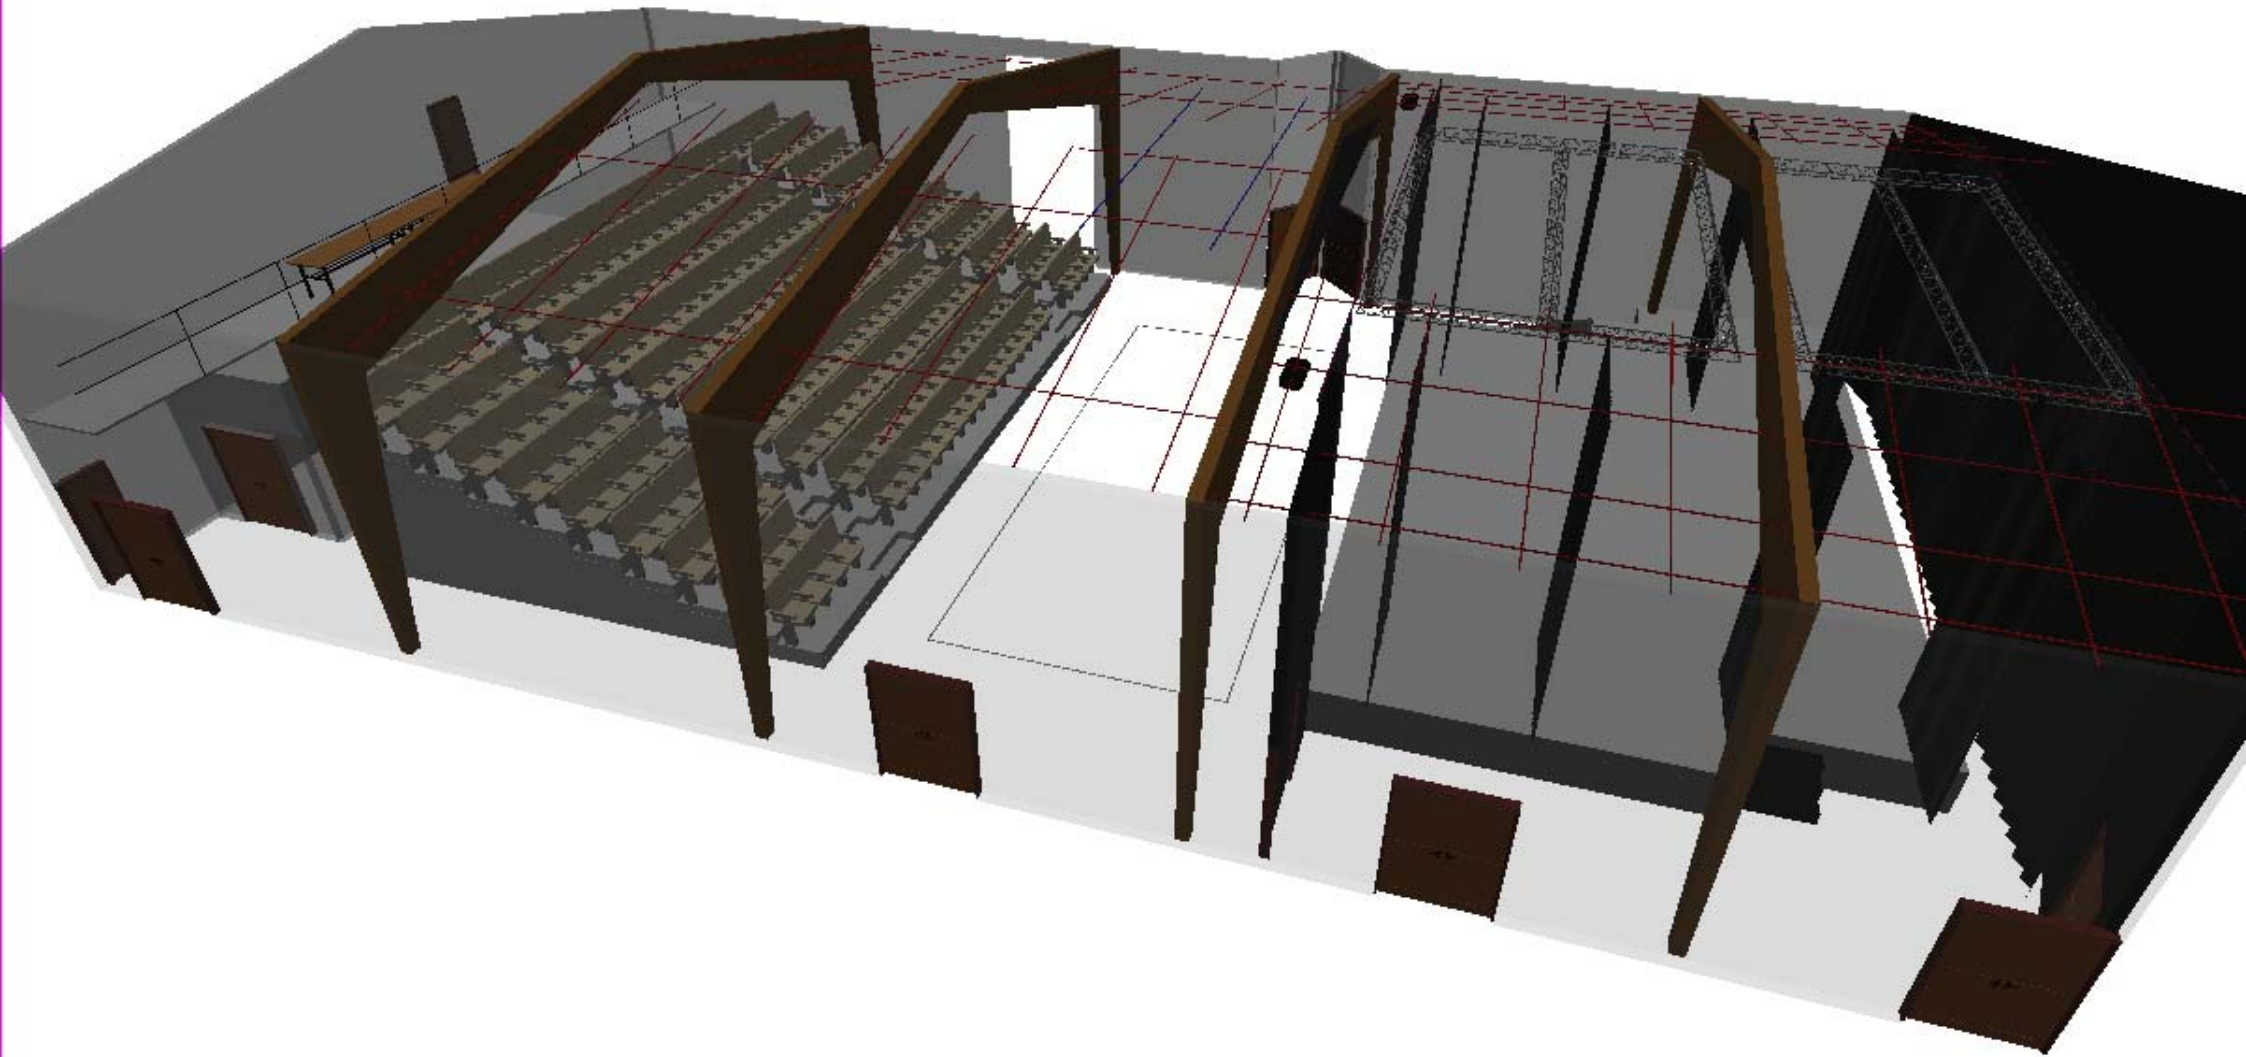

Fiche technique lumière
SALLE JEAN CARMET
72703 ALLONNES

BLOCS DE PUISSANCE

1 digiflight 48 fois 2kw robert juliat
1 digiflight 24 fois 2kw robert juliat

CONSOLE

M.A lighting commander 48/96/6

PARC PROJECTEURS (R.JULIAT)

.4 DEC 613SX
.2 DEC 714 S
.2 DEC 710 S
.8 DEC 614 S
.9 DEC 614 SX
.4 DEC 611 S
.8 PC 650W
.24 PC 1 KW
.6 PC 2 KW
.4 PC FRESNEL 2KW
.2 PC 1 KW EPISCOPES
.8 BT 250W
.30 PARS 64
.2 BARRES DE PARS 64
.4 HORIZOIDES 1 KW
.2 SERIES ACL
.1 SERIE T10
.6 FL 1300
.6 PRO400 MARTIN
.1 POURSUITE HMI 575W
.2 PIEDS CREMAILLERES AVEC BARRES DE COUPLAGE 6 PROJECTEURS H:2,50M
.6 PIEDS MOBILTECH H:2.75M
.4 BARRES DE 4M ALU
.4 BARRES DE 2M ALU
.2 BARRES DE 6M ALU
.8 PENDRILLONS
. SCENE EN PRATICABLES AVEC MOQUETTE NOIR OU TAPIS DE DANSE

CONTACT : MAIRIE D'ALLONNES – SERVICE CULTUREL
30 RUE CHARLES GOUNOD BP 15
72703 ALLONNES CEDEX
TEL : 02.43.83.42.25
EMAIL: cultureallonnes@wanadoo.fr